



# **Досвід впровадження технологій E-Government, E-Governance**

# Вінниця – 2020: комфортне та сучасне європейське місто

## Мета:

Місто, яке орієнтується на високі європейські стандарти якості життя, надання послуг та розвитку систем життєзабезпечення, інтегроване в економічне, соціальне і культурне життя Європи.

Вінницька міська рада



КОМФОРТНЕ•СУЧАСНЕ  
ЄВРОПЕЙСЬКЕ МІСТО


КОНЦЕПЦІЯ  
СТРАТЕГІЇ РОЗВИТКУ

ВІННИЦЯ  
2020  
VINNYTSYA

CONCEPTION  
OF DEVELOPMENT  
STRATEGY

COMFORTABLE•MODERN  
EUROPEAN CITY

ВІННИЦЯ ЯК СУЧАСНИЙ РЕГІОНАЛЬНИЙ ЦЕНТР

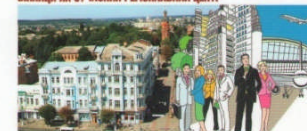

VINNYTSYA AS A MODERN REGIONAL CENTRE

СУЧАСНІ СИСТЕМИ ЗАБЕЗПЕЧЕННЯ ЖИТТЄДИЛЬНОСТІ МІСТА



MODERN CITY LIFE SUPPORT SYSTEMS

ПЕРЕДОВА СИСТЕМА УПРАВЛІННЯ



ADVANCED GOVERNANCE SYSTEM

ОХОРОНА ЗДОРОВ'Я НАЛЕЖНОГО РІВНЯ



ADEQUATE HEALTH CARE

МІСТО – ДРУЖНЕ ДО ДІТЕЙ



CHILDREN FRIENDLY CITY





## Сучасна система управління – пріоритет 2020

- Максимальна прозорість і керування принципом «влада для людей, а не люди для влади».
- Професійність та ефективність – кошти міської громади мають витрачатися зважено та контрольовано.
- Орієнтованість не тільки на сьогоднішній день, а на майбутнє, врахування наслідків ухвалених рішень для майбутніх поколінь.



## Політика якості

З 2007 року Вінницька міська рада сертифікована за міжнародним стандартом ISO 9001:2000.

Вінницька міська рада



З 2009 року Вінницька міська рада володіє сертифікатом відповідності міжнародному стандарту ISO 9001:2008.



## Інфраструктура

З 2006 року розпочато створення комп'ютерної мережі міської ради.

Оптоволоконною мережею об'єднано:

- 8 будівель;
- 34 підрозділи міської ради і 6 комунальних підприємств;
- 835 персональних комп'ютерів

Вінницька міська рада



МКП Вінницьке міське бюро технічної інвентаризації




Міські ЖЕКи



Департамент архітектури, містобудування та кадастру



Адміністративна будівля міської ради

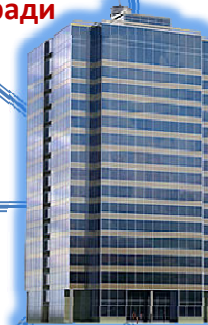

МКП Архітектурно-будівельний сервіс



МКП Вінницький інформаційний центр



Правобережна адміністрація



Лівобережна адміністрація



Департамент праці і соціального захисту населення





## Технології е-управління

**В 2007 році для організації колективної роботи працівників було запущено внутрішній портал, що використовується для зберігання робочої документації та містить:**

- сайти підрозділів;
- персональні сайти працівників
- електронний архів;
- бази даних;
- центр звітів;
- інформаційні сервіси



The screenshot shows the 'Внутрішній портал міської ради' (Internal portal of the city council). The main content area features a welcome message: 'Вітаємо вас на внутрішньому порталі Вінницької міської ради' (Welcome to the internal portal of Vinnytsia City Council). Below this, there is a section for 'Новини порталу ВМР' (Portal news) with a notice about a committee meeting. On the right side, there are several navigation buttons: 'Запитання керівництву' (Questions to management), 'Внутрішній форум' (Internal forum), 'Зовнішній сайт ВМР' (External website), 'Електронна карта міста' (Electronic city map), 'Міська рада новини, календарі, голосування, довідка' (City council news, calendar, voting, reference), and 'Електронний документообіг' (Electronic document exchange). At the bottom right, there is a 'Корисні посилання' (Useful links) section with a table of links.

URL-адреса	Примітки
Електронна карта міста	Зовнішній сайт Міської ради
ГІС сервер	Офіційний сайт Міської ради



# Геоінформаційна система міста (ГІС)

З 2009 року впроваджено понад 80 шарів геоінформаційної системи.

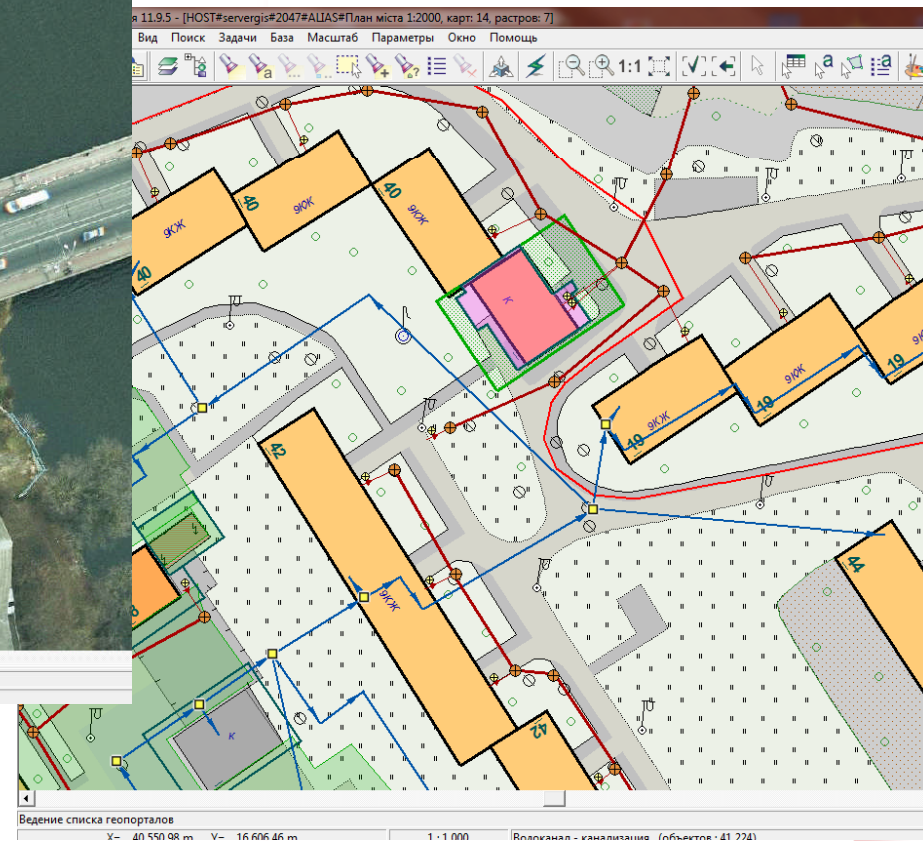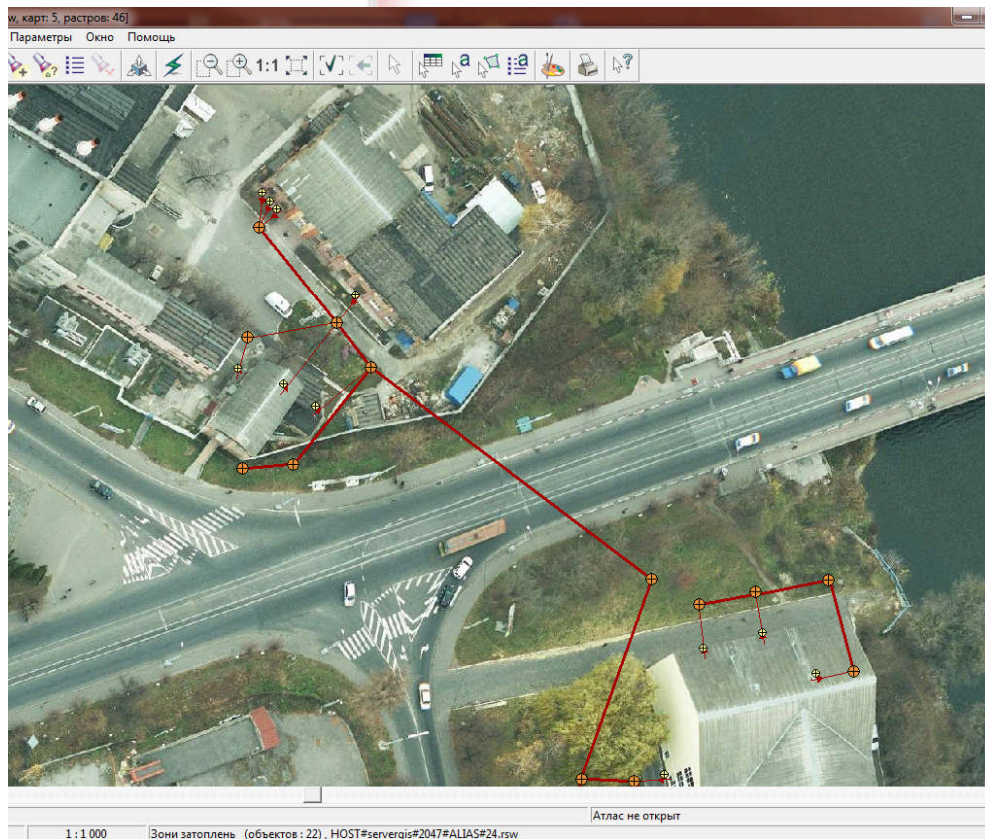







## Електронні комунікації

### Комунікатор на базі

#### Microsoft Lync:

- обмін повідомленнями;
- аудіо зв'язок ;
- відео зв'язок

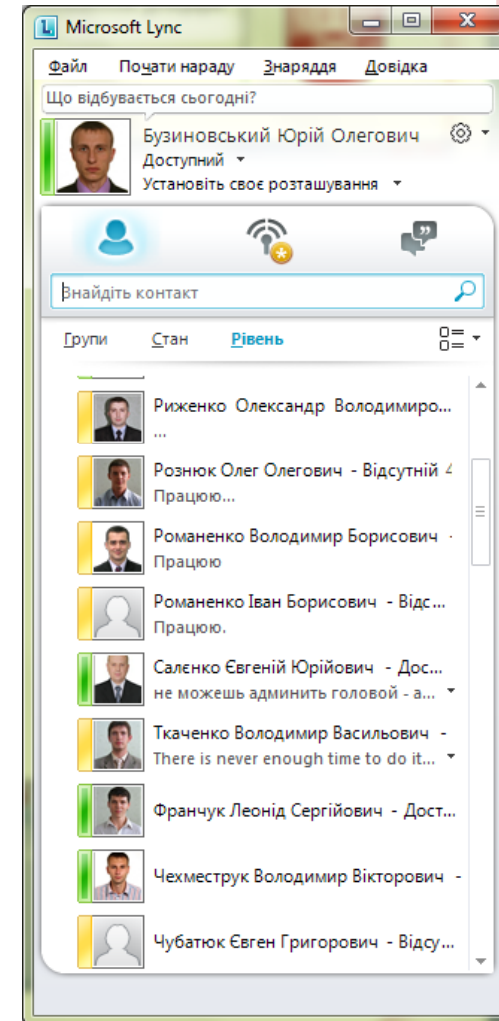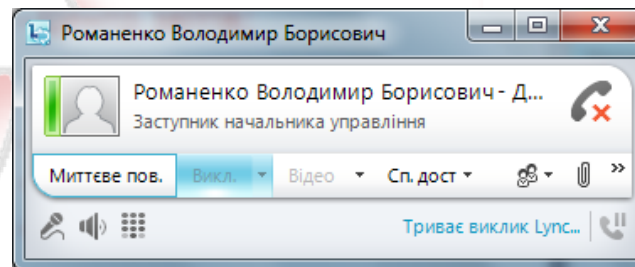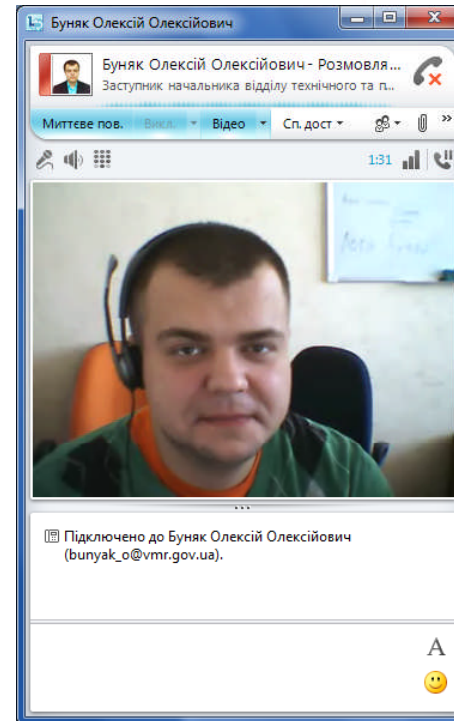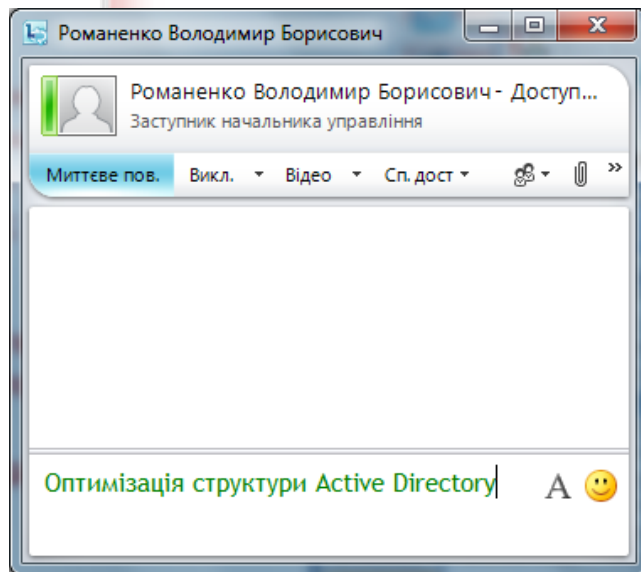





# Поштова система

## Поштова система на базі Microsoft Exchange Server:

- електронна пошта;
- календар;
- ведення завдань

The screenshot displays the Microsoft Outlook application window. The top pane shows the 'Inbox' with a list of incoming emails, including one from 'Спіранська Світлана Володимирівна' dated 15.04.2011. The bottom pane shows the 'Список справ' (Tasks) view, which is a table listing various tasks with columns for 'Стан' (Status), 'Термін' (Deadline), 'Готово, %' (Completed, %), and 'Категорія' (Category). The tasks list includes items like 'Управління комп'ютеризація та телекомунікації' and 'Прийом громадян'.

The screenshot displays the Microsoft Outlook 'Calendar' view. It shows a monthly calendar for May 2011 (Квітень 2011) with a grid of days. The calendar includes various events and appointments, such as 'Прийом' (Reception) on the 4th and 11th, 'Перегляд' (Review) on the 14th, and 'Нарада с.' (Meeting) on several days. The interface also shows navigation options like 'Місяць' (Month) and 'Докладно' (Detailed).



## Система електронного документообігу

З квітня 2011 року у виконавчих органах міської ради працює система електронного документообігу для обробки вхідної, вихідної документації, доручень міського голови.

Номер державного документа	Дата початку	Автор	Завдання	Контролер	Термін до	Опис	Результат виконання
01-18-10318	23.03.2012	Рижено О.В.	Для розгляду пропозиції	Рижено О.В.	10.04.2012	Визначитися з програмою, умовами участі та теми хто подає. Надати відповідь, що прийнято участь	
01-18-6127	13.03.2012	Рижено О.В.	Прошу призначити платня на контроль				
01-18-9791	19.03.2012	Рижено О.В.					
01-01-10911	26.03.2012	Рижено О.В.					
01-21-10149	20.03.2012	Рижено О.В.	до кінця вжити пропозиції податків				
01-18-5952	10.02.2012	Рижено О.В.	Прошу призначити платня на контроль				
01-01-8955	13.03.2012	Рижено О.В.	Прошу оприлюднити п.29 та надати інформацію УОБ ОДА до 09.05.2012				



Від: **Електронний документообіг** [Сховати](#)

Кому: **Рижено Олександр Володимирович**

**Погодження рішень та розпоряджень**  
7 червня 2012 р. 16:21 [Позначити](#)

**Шановний(на), Рижено Олександр Володимирович, будь ласка прийміть участь у погодженні проекту Розпорядження міського голови (В) :**

**Про надання частини щорічної основної відпустки Бузиновському Ю.О.**

Підготував: Шуляк Тетяна Анатоліївна, коментар: заява Бузиновського Ю.О.

[Погодити без зауважень](#) [Внести зауваження](#)

[Відкрити картку у системі документообігу](#)

Лист погодження:

№	ПІП	Стан	Зауваження
1	Присіч Інна Миколаївна	завізовано	
2	Ласкавчук Тетяна Василівна	завізовано	
3	Рижено Олександр Володимирович		
4	Плахотнюк Павло Петрович		
5	Тимошук Сергій Володимирович		
6	Слишинський Володимир Іванович	завізовано	
7	Чорнолуцький Сергій Григорович		

[Розпорядження.docx](#) 26,3 КБ [Розписка.docx](#) 26,5 КБ



# Центр адміністративних послуг «Прозорий офіс»

Для забезпечення роботи Центру адміністративних послуг «Прозорий офіс» використовуються сучасні інформаційні технології та картки реєстрації.

Вінницька міська рада  
 Центр адміністративних послуг "Прозорий офіс"  
 Журнал реєстрації відвідувачів

10-01.12

**ЗАГАЛЬНІ ДАНІ**

Адмін. послуга:

Код адм. послуги:

Адмін. орган:

Дата реєстрації:

Термін виконання:  днів до

Вартість:

№ черги:

Код звор. зв'язку:

**ЗАЯВНИК**

Фізична особа  
 Фізична особа - підприємець  
 Юридична особа

ПІП фізичної особи:

Ідентифікаційний код фізичної особи:

Адреса фізичної особи

Вінниця  інша

Келецька, вулиця

Адреса об'єкту отримання адміністративної послуги

Вінниця  інша

Грушевського, вулиця

Телефон:

ПІП уповноваженої особи:

**КОНТРОЛЬНІ ДАТИ**

Дата відправки документів до АО:

Дата повернення проекту з АО:

Дата видачі проекту заявнику:

Дата погодження проекту заявником:

Дата повернення документів з АО:

Дата видачі документів заявнику:

**РЕЗУЛЬТАТ РОЗГЛЯДУ**

На розгляді  
 Рішення позитивне  
 Рішення негативне  
 Повернуто без розгляду

**ДОДАТКОВА ІНФОРМАЦІЯ**

Примітки:

**ПЕРЕЛІК НЕОБХІДНИХ ДОКУМЕНТІВ**

1. Заява. 2. Витяг з рішення міської ради (при здійсненні будівництва чи реконструкції об'єкта, або при продовженні договорів оренди /сервітуту/ землі) 3. Ситуаційний план М1:2000 (копія в папер. або ел. вигляді). 4. Схема генплану М1:500 (копія в папер. або ел. вигляді). 5. Документи які засвідчують особу (копія виписки або витяг з ЄДР, копія паспорту в папер. або ел. вигляді). 6. Фотознімки об'єкту (3-5 шт. в ел. вигляді) 7. копія обґрунтування меж і площі земельної ділянки, розроблене із урахування вимог ДМГ ВМР (план благоустрою) або довідка ДМГ ВМР про повне виконання благоустрою (в папер. або ел. вигляді) 8. Договір на вивіз ТПВ із спеціалізованим підприємством (копія в папер. або ел. вигляді).

Вінницька міська рада  
 Центр адміністративних послуг "Прозорий офіс"  
 Талон про реєстрацію адміністративної процедури

### Супровідна картка

до справи від 01.04.2012, реєстраційний номер 10-01.

Підготовка та укладення договору на комплексне опорядження, утримання і зовнішній благоустрій та території, прилеглої до об'єкту або землекористування

Виконавець: Департамент комунального господарства і благоустрою міської ради

Заявник: \_\_\_\_\_

Термін виконання: 13.04.2012

**Перелік прийнятих документів:**

1. Заява. 2. Витяг з рішення міської ради (при здійсненні будівництва чи реконструкції об'єкта, або при продовженні договорів оренди /сервітуту/ землі) 3. Ситуаційний план М1:2000 (копія в папер. або ел. вигляді). 4. Схема генплану М1:500 (копія в папер. або ел. вигляді). 5. Документи які засвідчують особу (копія виписки або витяг з ЄДР, копія паспорту в папер. або ел. вигляді). 6. Фотознімки об'єкту (3-5 шт. в ел. вигляді) 7. копія обґрунтування меж і площі земельної ділянки, розроблене із урахування вимог ДМГ ВМР (план благоустрою) або довідка ДМГ ВМР про повне виконання благоустрою (в папер. або ел. вигляді) 8. Договір на вивіз ТПВ із спеціалізованим підприємством (копія в папер. або ел. вигляді).

Код зворотного зв'язку GUID: 2412000401

Оператор: \_\_\_\_\_

Буяк О.О. (тел. 59-52-53)

Цілодобова варта

Відділ звернень

Офіційний сайт Вінницької міської ради:

Перевірка стану звернень:

Документи, рішення, розпорядження міської ради та виконком:

Україна, 21100, м. Вінниця, вул. Соборна, 59. Е-пошта:



## Центр адміністративних послуг «Прозорий офіс»

Для забезпечення роботи Центру адміністративних послуг «Прозорий офіс» використовуються наступні інформаційні технології:

- термінали та інформаційні табло системи управління чергою;

- Інформаційні термінали;

- Система реєстрації звернень та система зворотнього зв'язку;



Вінницька міська рада  
Прозорий офіс - Перевірка стану розгляду звернення

[повернутись назад](#)

Загальна інформація	
Звернення зареєстрував	Козлова Вікторія Володимирівна (тел. 59-51-10)
Місцевий дозвільний орган (МДО)	Відділ цільового захисту населення і території
Адміністративна процедура	Дозвіл на експлуатацію об'єктів поводження з небезпечними відходами
Дата реєстрації	20.04.2010
Максимальна дата розгляду	25.04.2010
Стан розгляду звернення	
Дата відправки до МДО	20.04.2010
Дата прийняття рішення МДО	
Дата повернення документів в прозорий офіс	
Стан розгляду звернення	<b>На розгляді</b>

[повернутись назад](#)

**Контактна інформація**

Відділ оперативного реагування  
Гаряча лінія  
Відділ звернень  
Офіційний сайт Вінницької міської ради  
Документи, рішення, розпорядження міської ради та виконанню



## Диспетчерська служба міської ради

Аварійно-диспетчерські служби міста і відділ оперативного реагування “Цілодобова варта” міської ради працюють в єдиній Інформаційній системі з доступом до баз даних та геоінформаційної системи.

**Документи**

- Спільні документи
- Документи управління
- Бібліотека слайдів

**Зображення**

- Фотогалерея управління

**Списки**

- Оголошення
- Календар
- Завдання
- Контакти управління
- Список КРІ

**Обговорення**

- Обговорення у групі

**Сайти**

Користувачі та групи

Кошки

Новий дзвінок

Всі дзвінки

Звіти

Календар


Пошук

Перелік не виконаних заявок Миськвітло

Форма	Дата і час	Заявник	Телефон	Вулиця	Будинок	Квартира	Підрозділ	Відповідальний	Тип проблеми	Зніст проблеми	Стан	Дата і час	Тип робіт
Відкрити	21.03.2011 8:55	Грушевська Наталя Олександр	354249	Козицького вул.	57				Відсутнє зовнішнє освітлення	перергоріла лампа	Не виконано	!	
Відкрити	15.03.2011 16:20	Татарчук	271917	Федорова Івана вул.	вся				Відсутнє зовнішнє освітлення	опори стоять, ліхтарів немає	Виконано	17.3.2011 19:30	

Перелік усіх заявок Миськвітло

Форма	Дата і час	Заявник	Телефон	Вулиця	Будинок	Квартира	Підрозділ	Відповідальний	Тип проблеми	Зніст проблеми	Стан	Дата і час	Тип робіт
Відкрити	17.03.2011 18:15	мешк.	610486	Червоноармійська вул.	93,95,97				Відсутнє зовнішнє освітлення		Виконано	17.3.2011 19:30	
Відкрити	17.03.2011 19:30	Титаренко Олександр Анатол.	0982665727	Корнійчука вул.					Відсутнє зовнішнє освітлення	аварійне відключення КЛ 10 кВ	Виконано	17.3.2011 19:35	
Відкрити	17.03.2011 14:10	Ільницька Світлана Романівна	270816	Залізнична вул.	92-94				Відсутнє зовнішнє освітлення	не світить ліхтар	Виконано	18.3.2011	
Відкрити	17.03.2011 10:00	Трофімова Людмила Віталівна	630827	Чехова 3 проїзд	22-26				Відсутнє зовнішнє освітлення	не світить 3 ліхтарі	Виконано	18.3.2011	
Відкрити	16.03.2011 22:30	Мочан	610486	Червоноармійська вул.	93				Відсутнє зовнішнє освітлення	У дворі буд.	Виконано	17.3.2011 16:10	
Відкрити	16.03.2011 20:55	Кивкук	531053	Белінського вул.	21				Відсутнє зовнішнє освітлення	горять ліхтарі через 3-4 опори	Виконано	16.3.2011 21:55	
Відкрити	16.03.2011 19:15	Ілчук Тетяна	274789	Короленко вул.	21	1			Відсутнє зовнішнє освітлення	завлека №229	Виконано	17.3.2011 16:10	
Відкрити	16.03.2011 19:00	Бондарчук	622354	Пролетарська вул.	вся				Відсутнє зовнішнє освітлення	По вул.	Виконано	17.3.2011 21:00	
Відкрити	16.03.2011 14:00	Николаєва	272537	Кармелюка вул.	3				Відсутнє зовнішнє освітлення	Передано для виконання.	Виконано	17.3.2011 16:00	
Відкрити	16.03.2011 9:20	Ярошевська	351626	Володарського вул.	22-24				Відсутнє зовнішнє освітлення	Передано для виконання, приватна лінія "Мадонська"	Виконано	18.3.2011	
Відкрити	15.03.2011 19:25	Шайко Ірина Григорівна	686817	Динчука вул.	2-15				Відсутнє зовнішнє освітлення	Завлека № 221	Виконано	15.3.2011 20:00	

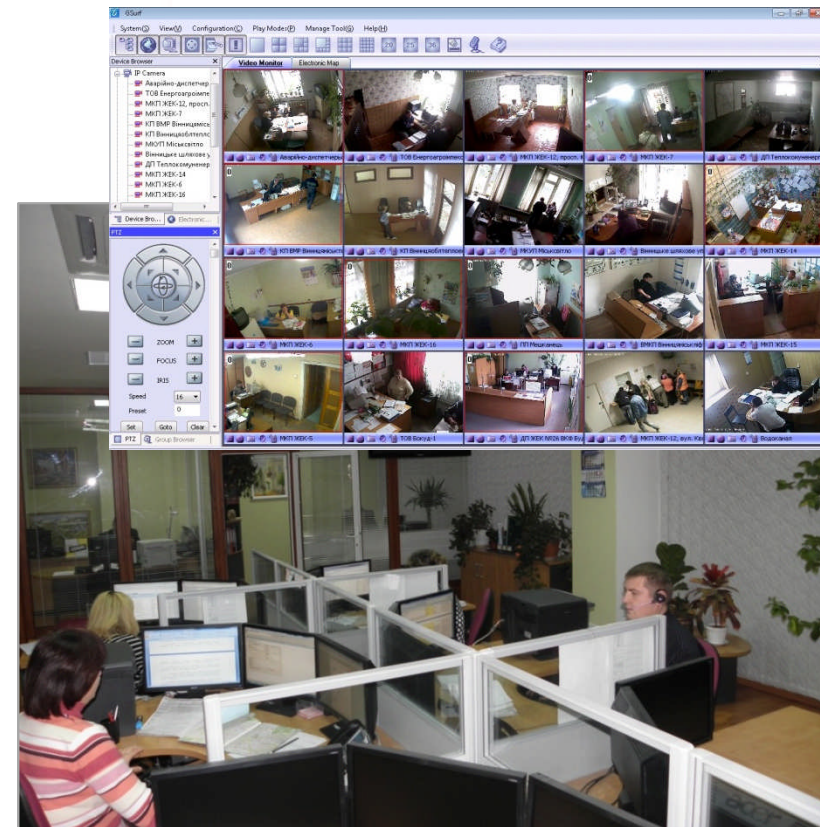



# Мапа звернень громадян

**Мапа звернень громадян міста Вінниці**

Шановні жителі міста! Ми раді вітати Вас на сайті нашого проекту. Відтепер Ви маєте змогу подавати свої звернення з проблемних питань міста, відзначаючи їх місце розташування на мапі.


[Як користуватися](#)  
[Про проект](#)  
[Лист адміністрації](#)

Склад карти    Звернення

Знайти

[Звернення від громадян через сайт міської ради](#)

- ☞ Самовільне встановлення 2-х незаконних огорож.
- ☞ Самовільне встановлення 2-х незаконних огорож.
- ☞ Не виден знак
- ☞ більше доби відсутня гаряча вода
- ☞ Самовільна забудова
- ☞ Немає води
- ☞ Не працює зовнішнє освітлення
- ☞ Освітлення
- ☞ Аварійна ситуація на проїжджій частині дороги
- ☞ Аварійна ситуація на проїжджій частині дороги
- ☞ Дорога
- ☞ забита внутрибудинкова каналізація
- ☞ Ужасно большие ямы
- ☞ Потрібен дорожній знак пріоритету проїзду мосту.
- ☞ Стихійне сміттєзвалище!
- ☞ світлофор
- ☞ Суцільні вибоїни в покритті
- ☞ Не гарача (трохи тепла) вода ввечері
- ☞ Ремонт дороги
- ☞ Погане постачання гарячої води
- ☞ ремонтні роботи
- ☞ Тротуар у жахливому стані!
- ☞ дерева
- ☞ Самовільне встановлення огородження
- ☞ Не працює ліхтар зовнішнього освітлення під їзду
- ☞ Упало дерево !!!!!!!!!!!!!
- ☞ Світло
- ☞ Постоянные проблемы с электричеством
- ☞ Низький тиск холодної води
- ☞ невірно вказано № будинку

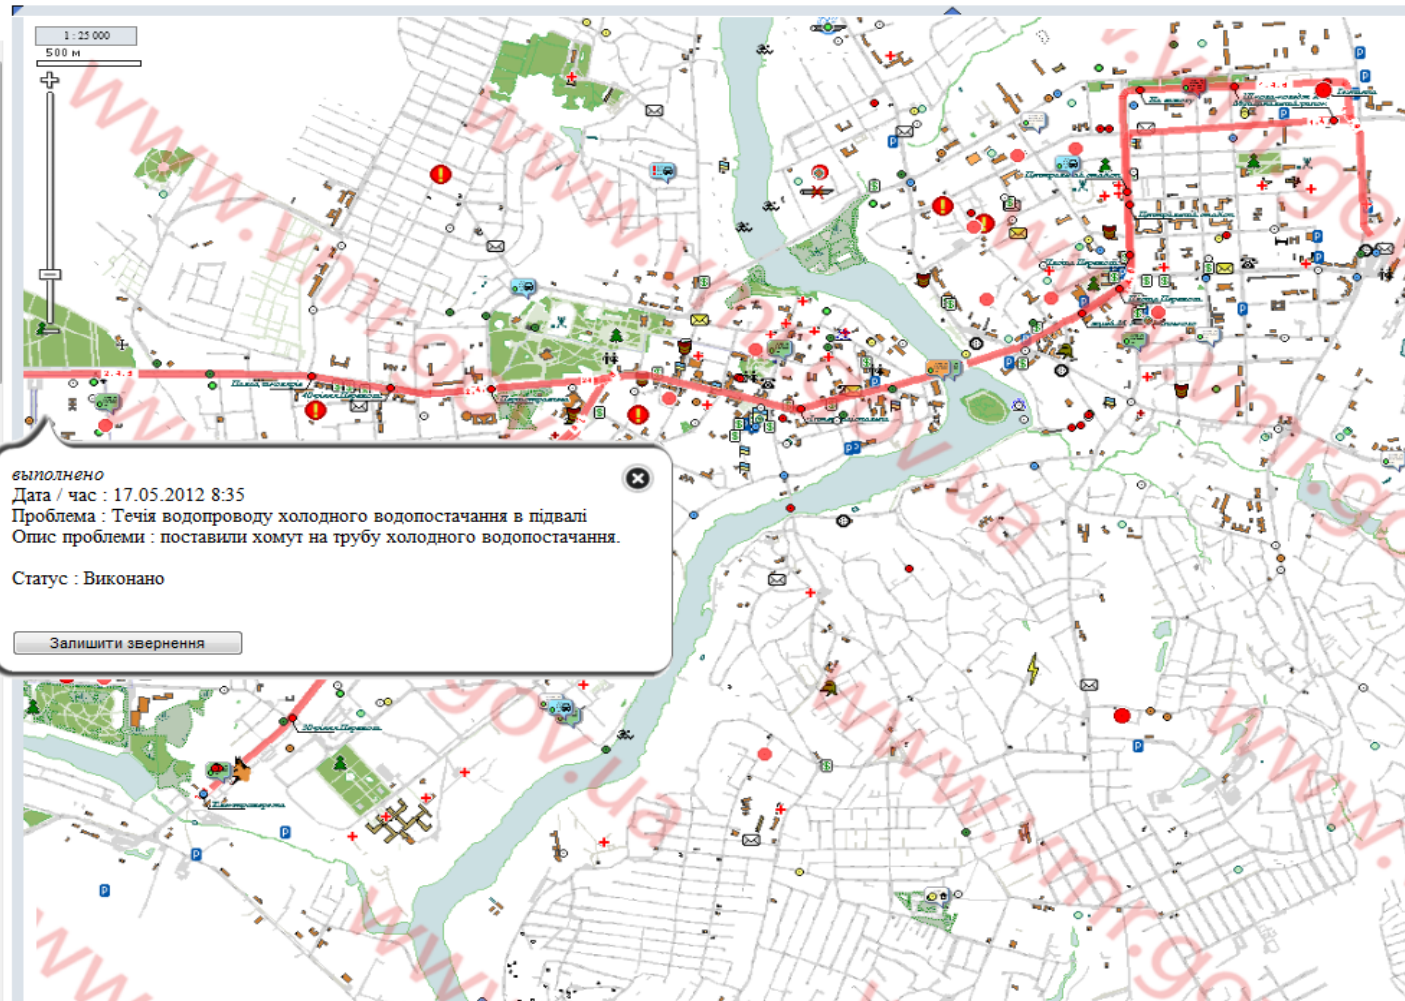

*выполнено*  
 Дата / час : 17.05.2012 8:35  
 Проблема : Течія водопроводу холодного водопостачання в підвалі  
 Опис проблеми : поставили хомут на трубу холодного водопостачання.  
 Статус : Виконано



# Сервіс “Знайди свій маршрут”

**Транспорт м.Вінниця**

ВІННИЦЬКА ПРОГРАМА  
ТРАНСПОРТНА МОБІЛЬНІСТЬ

Звідки: Вишенька    Куди: Залізничний вокзал(г)

3 урахуванням

500 m.    500 m.

Як дістатися із зупинки **Вишенька** до зупинки **Залізничний вокзал(площа Героїв Сталінграду)** ? ( знайдено 159 )

**1** №6    9.71 км

Вартість проїзду : 1.25 грн.

Час : 1 год. 5 хв. ( або 3 год. 15 хв. як пішохід )

**2** №5    8.44 км

Вартість проїзду : 1.25 грн.

Час : 40 хв. ( або 2 год. 49 хв. як пішохід )

**3** №25H    8.48 км

Вартість проїзду : 3.50 грн.

Час : 19 хв. ( або 2 год. 50 хв. як пішохід )

**4** №25Б    8.48 км

Пройти

**Вишенька**

Тролейбус №95 (1 хв.)

**Залізничний вокзал(площа Героїв Сталінграду)**

Пройти до пункту призначення

**Перелік зупинок маршруту:**


Вишенька > Воїнів Інтернаціоналістів (Келецька) > Проспект Юності > Проспект Космонавтів(Келецька) > 600-річчя > Л. Ратушної > Шевченко > Ринок "Урожай" > Лікарня ім Пирогова > Зої Космодем'янської > Театральна > Інтернаціональна > Соборна > площа Жовтнева > Площа Перемоги > Центральний ринок > Папаніна > Залізничний вокзал(площа Героїв Сталінграду)

1 : 10 000    X = 41 903.5 m    Y = 17 224.5 m



## Робота зі зверненнями через сайти партнери

На сайті партнері [www.myvin.com.ua](http://www.myvin.com.ua) з 2006 року працює розділ «Спілкування з мером», який дає можливість звернутись зі своїми питаннями чи пропозиціями до міського голови

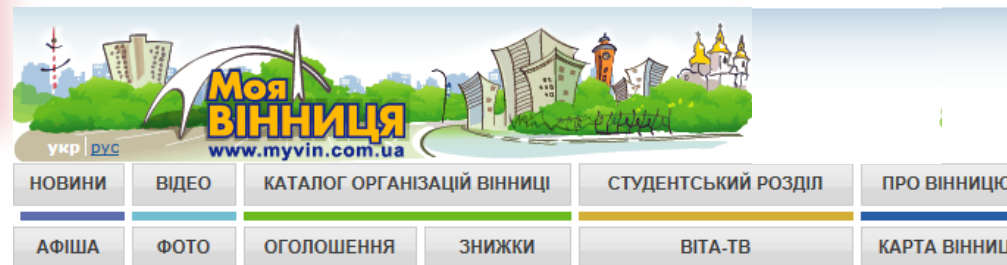

### Консультації



#### Спілкування з мером Вінниці

З 2006 року розділ «Поспілкуйся з мером» дає можливість звернутись зі своїми питаннями чи пропозиціями до мера міста Володимира Борисовича Гройсмана і отримати його особисту відповідь.

\* якщо у Ваших особистих даних заповнена контактна інформація, вона може бути необхідною для вирішення питання

[Поставити питання](#)

Нових питань: 99

[Усі Питання](#) | [Архів питань](#)

#### 4608. Лена

25.07.12 17:40

Доброго дня! Шановний Володимир Борисович, це дуже добре, що завдяки Вам Вінниця розвивається і у людей виникає все менше незручностей. Хоч роботи у Вашої команди ще і ...

#### 4607. Анна

25.07.12 17:05

Шановний, Володимир Борисович. Ми мешканці будинку 73, по вулиці Пирогова, звертаємось до Вас з проханням облаштувати в нашому дворі дитячий майданчик. В дворі проживає близько 50 ...

#### 4606. Юра

25.07.12 11:19

тролейбусний маршрут 1 повністю дублює маршрут 2. дуже часто я спостерігаю таку картину що жодного троллейбуса по цих маршрутах немає іноді по 30хвилин а потім їде 1 а за ним ...





## Зворотній зв'язок – основа управління

Загалом через систему зворотного зв'язку в 2011 році  
опрацьовано біля **228 000** звернень

### Статистика звернень:


- ✓ «Цілодобова варта» – 25 441
- ✓ «Гаряча лінія» – 1 350
- ✓ Сторінка міського голови на [myvin.com.ua](http://myvin.com.ua) – 1005
- ✓ Особиста електронна скринька міського голови – 185
- ✓ Відділ звернень (письмові звернення, звернення під час особистих прийомів громадян) – 25 780
- ✓ «Прозорий офіс» – 174 195





## Перспектива створення філій “Прозорого офісу”

В 2012 році планується відкриття трьох філій центрів адміністративних послуг «Прозорий офіс» в будівлях міських районних адміністрацій.

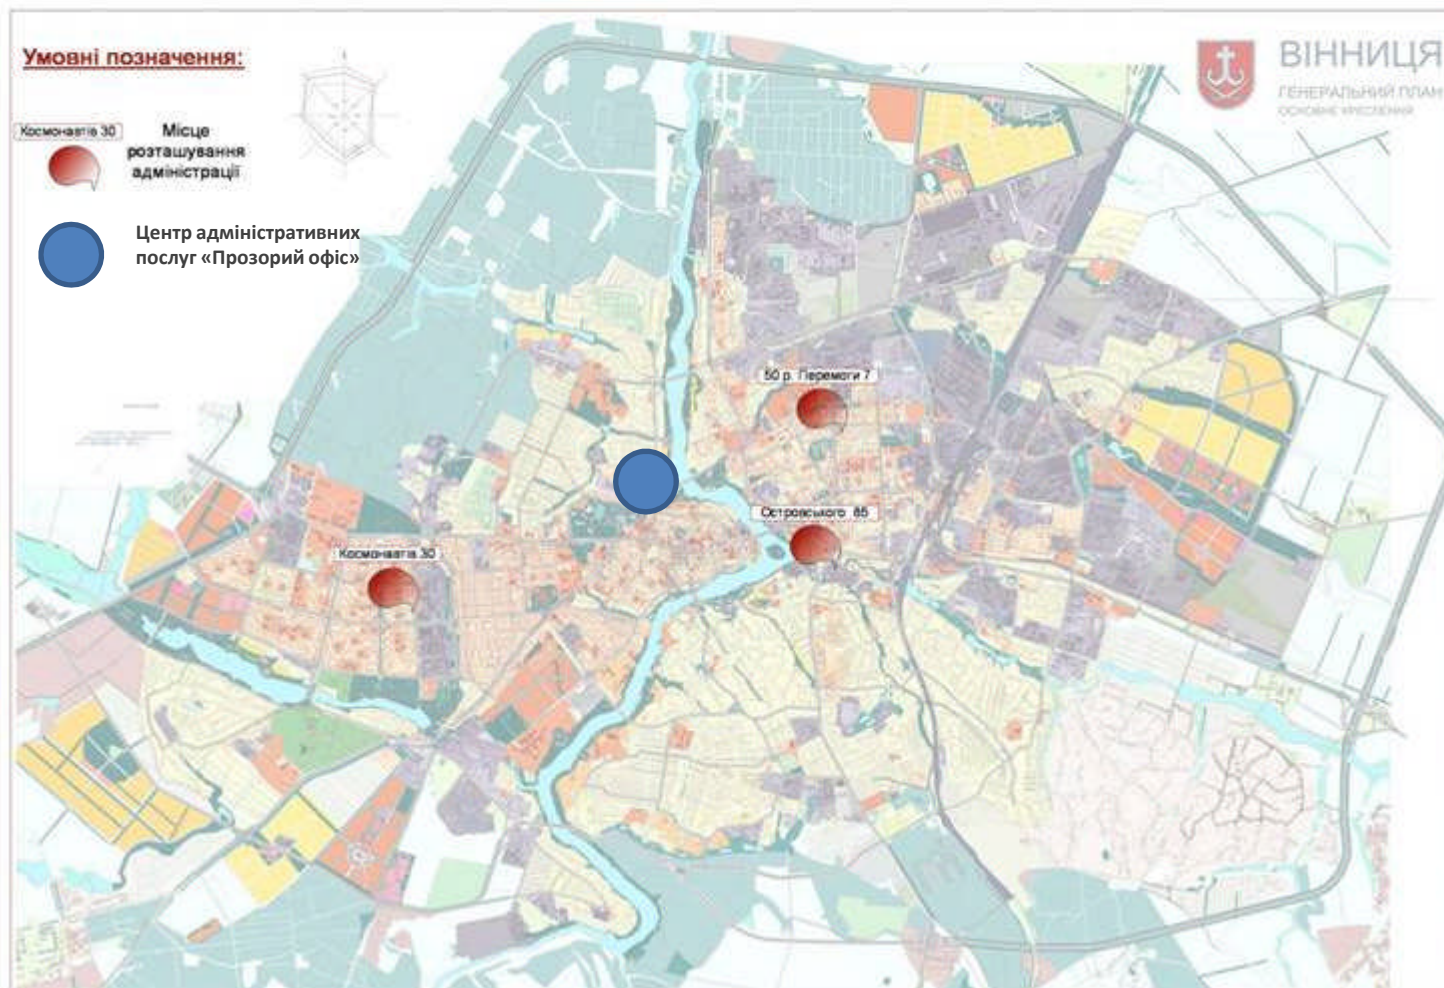




## Єдиний дизайн, розроблений для філій “Прозорого офісу”





# План філій “Прозорого офісу”

просп. Космонавтів, вул. Островського, 50-р Перемоги

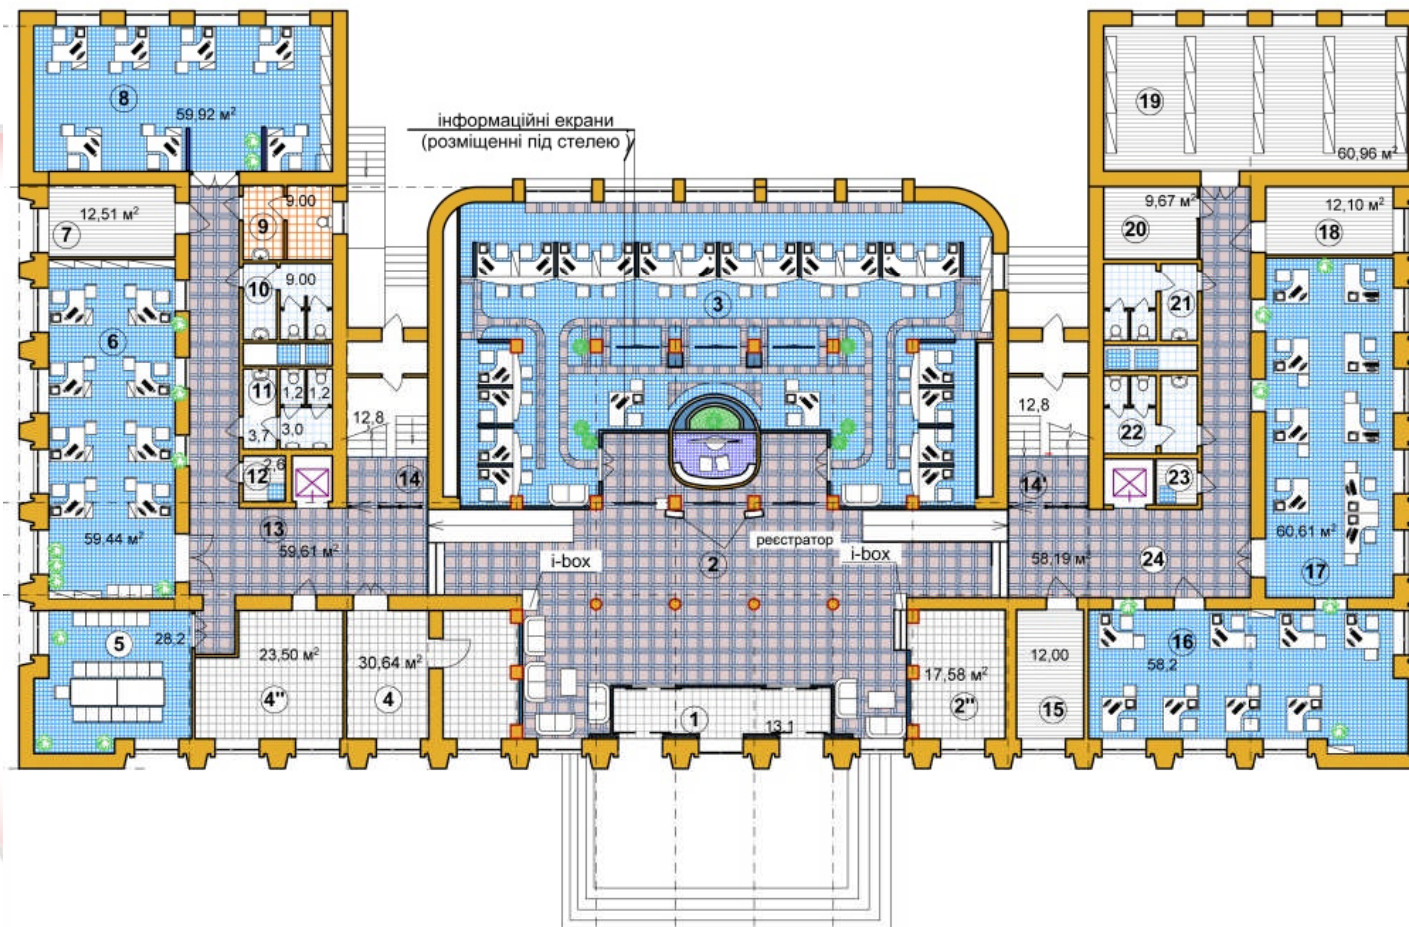



## Формування сучасного міського середовища

Розвиваються мережа Wi-Fi на площах міста та елементи “безпечного міста”. В 2012 році всі трамваї обладнані точками доступу Wi-Fi






## Охорона здоров'я

**Впровадження електронної медичної картки забезпечить:**

- широкі можливості аналізу даних;
- полегшить обмін інформацією з іншими медичними установами;
- легкість пошуку необхідної інформацію у великих об'ємах медичної документації

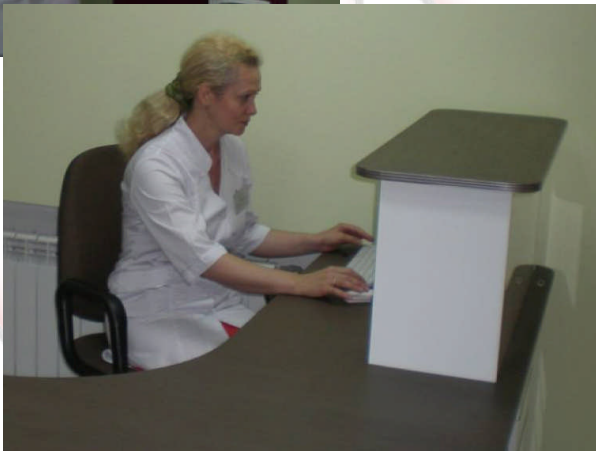




## Відкриття міського діагностичного центру

У роботі міського діагностичного центру застосовані інформаційні технології, що покликані максимально сприяти оперативності надання медичних послуг пацієнтам та посиленню контролю за процесом лікування, а саме:


- Електронна черга
- Інформаційний термінал
- База даних «Електронна картка пацієнта»
- Доступ до мережі Інтернет (Wi-Fi)

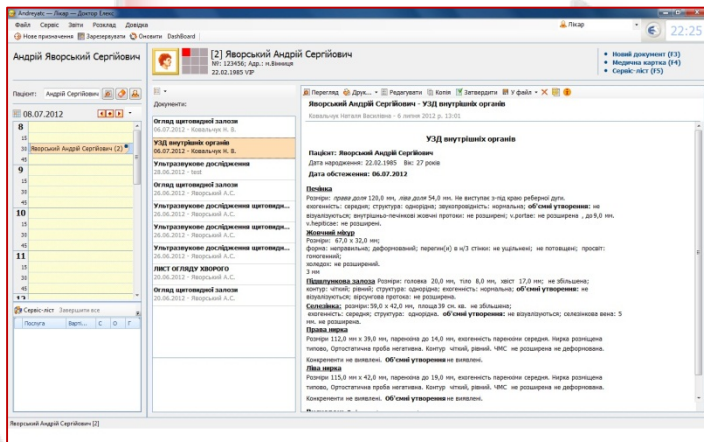



## Житлово-комунальне господарство


Вперше в Україні впроваджується проект “Автоматизованої системи управління житлово-комунальним господарством”. Проходить відпрацювання на базі пілотного ЖЕКу.

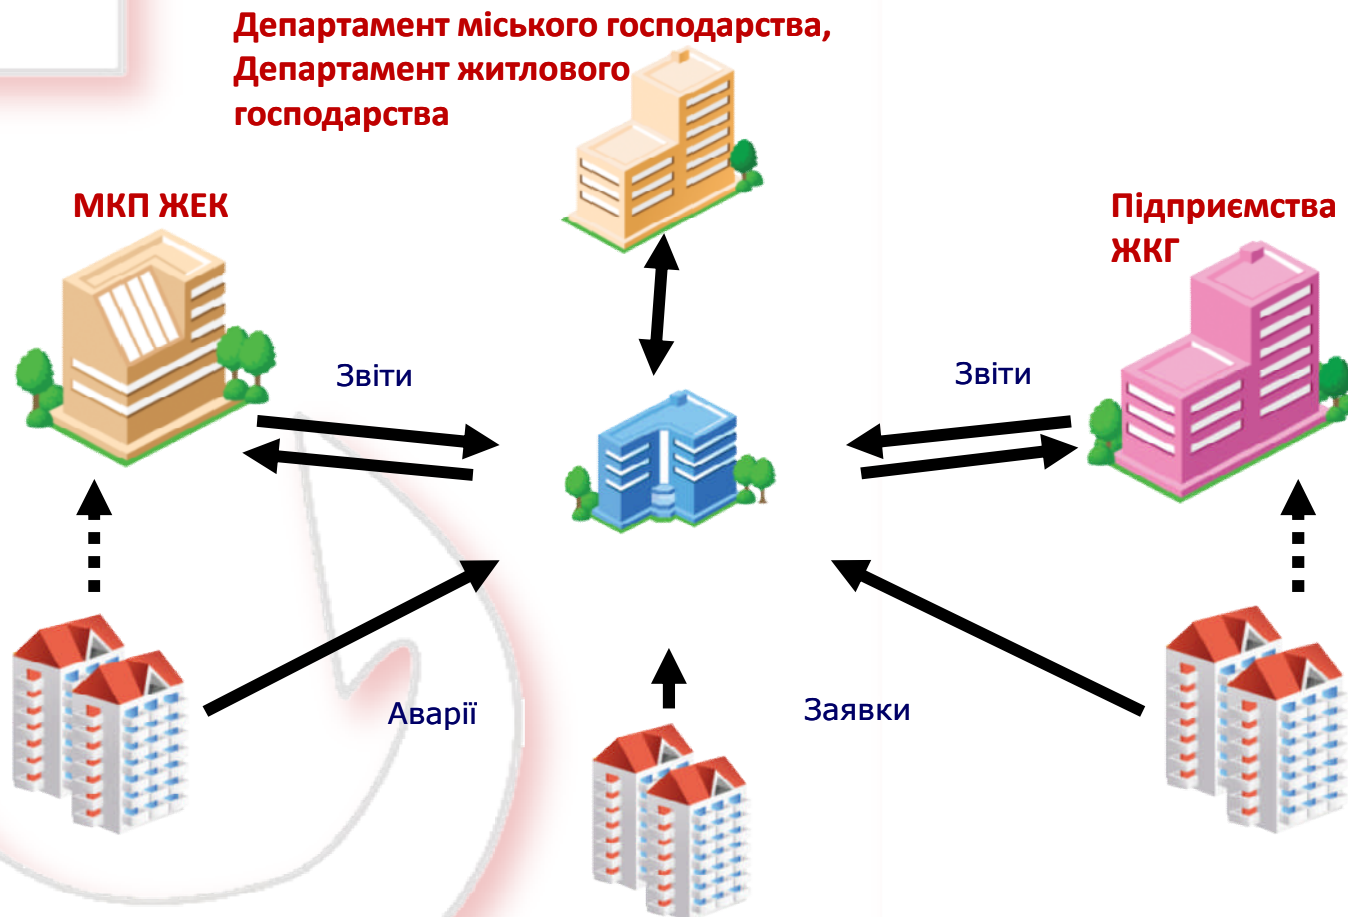





# Реалізація концепції «Прозоре місто»

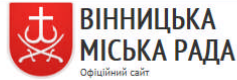


ВІННИЦЬКА  
МІСЬКА РАДА  
Офіційний сайт

Увійти або

Пошук на цьому сайті...



ГОЛОВНА МІСЬКА ВЛАДА ГРОМАДЯНАМ ПРОЗОРЕ МІСТО

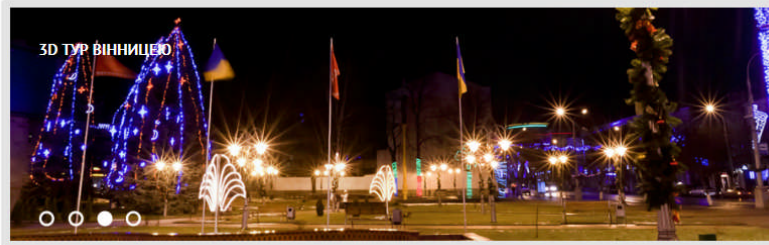

ДОКУМЕНТИ МІСЬКОЇ РАДИ

ВІННИЦЯ 2020

МАПА МІСТА

ПРОЗОРИЙ ОФІС

ДЕНЬ ЄВРОПИ

WEB КАМЕРИ

ГАРЯЧА ЛІНІЯ

ДОВІДКА

ПОСЛУГИ

ТРАНСПОРТ

## НОВИНИ МІСТА

- 23 липня 2012 9:00 Сатиричний квест «Вступна компанія - 2012»
- 20 липня 2012 15:00 На Свердловському масиві завершуються роботи по облаштуванню паркувального майданчика на 20 автомобілів
- 19 липня 2012 13:00 Вінниця зустріла естафету олімпійського вогню
- 18 липня 2012 18:00 Центр реабілітації людей з інвалідністю «Гармонія» незабаром почне реалізовувати новий проект для людей з обмеженими фізичними можливостями
- 18 липня 2012 17:00 Розпочато прийом заявок для участі у конкурсі «Зразкова садиба - 2012» та «Зразкова вулиця - 2012»
- 17 липня 2012 В структурі оновленого сайту Вінницької

## АКТУАЛЬНО

- До уваги суб'єктів господарювання м.Вінниці
- Концертна програма до Дня працівників культури
- До уваги суб'єктів підприємницької діяльності.

## НОВИНИ

- 23 липня 2012 12:00 План медіа-заходів (23.07-29.07)
- 18 липня 2012 11:00 План медіа-заходів (16.07-22.07)
- 11 липня 2012 11:00 План медіа-заходів (09.07-15.07)
- 21 травня 2012 11:00 Цьогоріч підготовка до опалювального сезону 2012-2013 розпочалась ще у квітні



Фінанси



Комунальна  
власність



Тендери



Вакансії



Черги в дошкільні  
навчальні заклади



Договори



Інформація  
про земельні  
ділянки



**Дякую за увагу!**

